RÉAMÉNAGEMENT, EXTENSION DU CIMETIÈRE DE SAINT DALMAS DE TENDE

oteis
GREEN & DIGITAL ENGINEERING

némis
PAYSAGISTES-URBANISTES

Etat du cimetière avant la crue

Etat du cimetière après la crue

Ville de Tende - Cimetière de Saint-Dalmas- -
Orcis / Nomis - 03./02.2024
PLAN MASSE
Proposition
NORD
Vestiaires
Voie d'accès
reprise «gazon» synthétique
stabilisé
soutènement
hangar
WC
54 enfeus (6x9)
12 Columbarium (2x6)
Mur des 220 plaques commémoratives (23ml)
Plantes couvre-sol et cèdres
ossuaire
dalle commémorativee
30 nouveaux caveaux
Prairie et sapin d'Espagne
puit dispersion
constitution d'un jardin commémoratif?
Clôture en serrurerie
Remblais
Enrochements en attente
0 1 2 3 4 5 10 15 20
BM-468
BM-647
BM-227
BM-229
BM-482
BM-217
BM-216
BM-215
BM-213
BM-214
BM-219
BM-228
BM-622

Références

Références

Saint- Mandrier

Montpellier

Château de Nice

La Roche-sur-Yon

COUPES

Nouvelle Entrée du Cimetière

echelle : 250ème

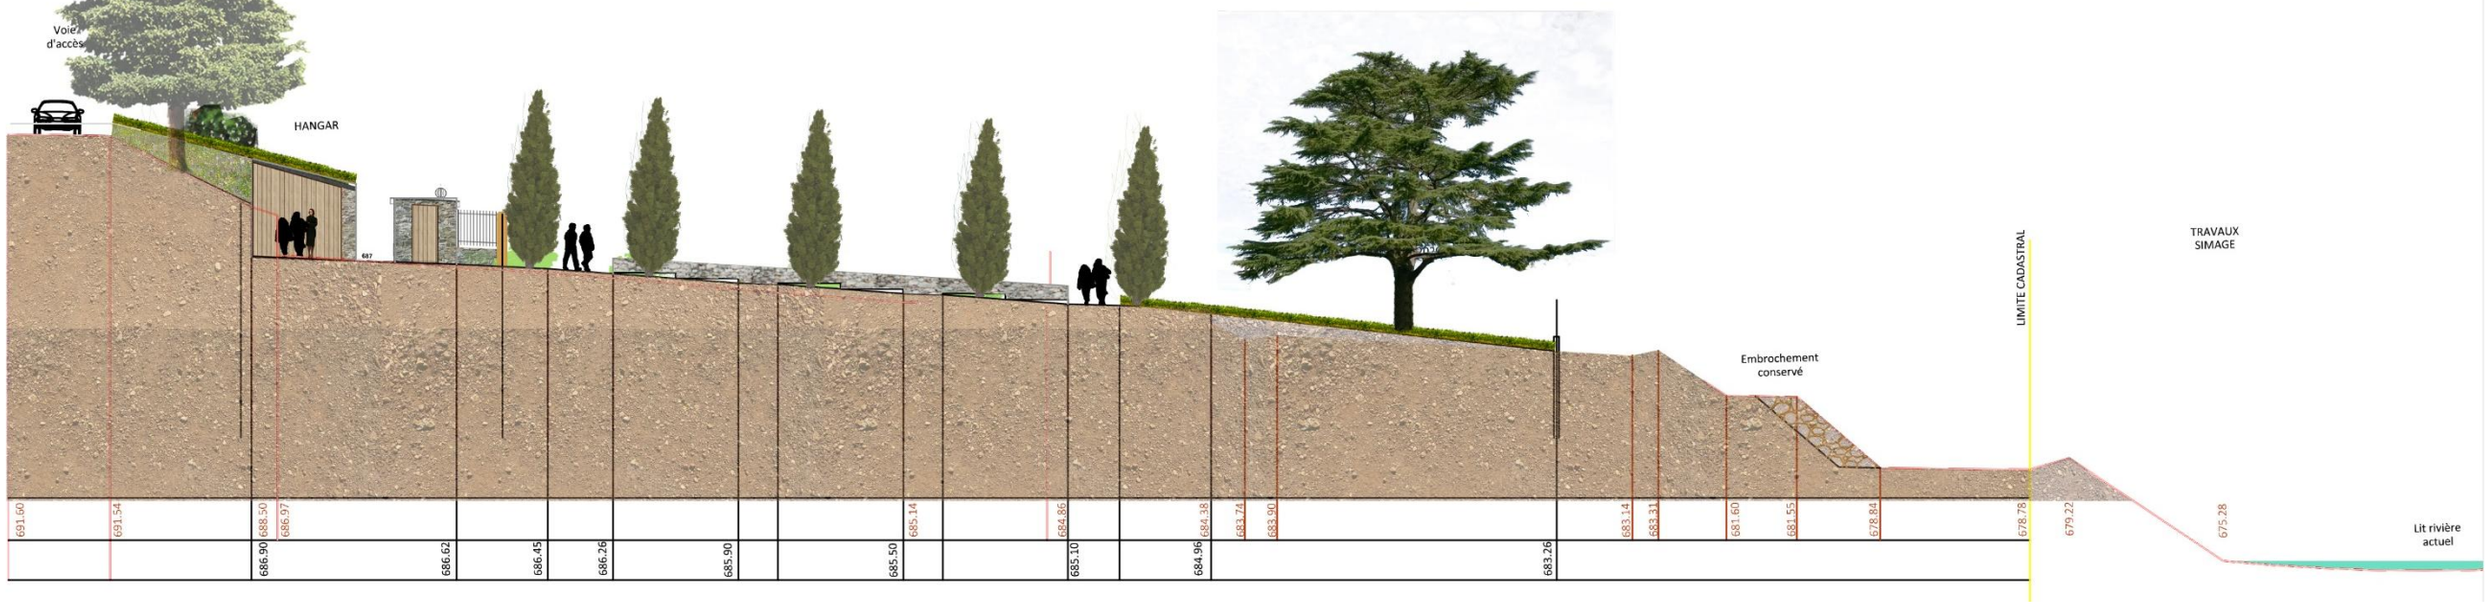

COUPES

COUPE SUR LOCAUX TECHNIQUES - VARIANTE B - éch. 1/500

Soutènement Hangar Toilettes Clôture cimetière

COUPES

PLAQUES COMMEMORATIVES

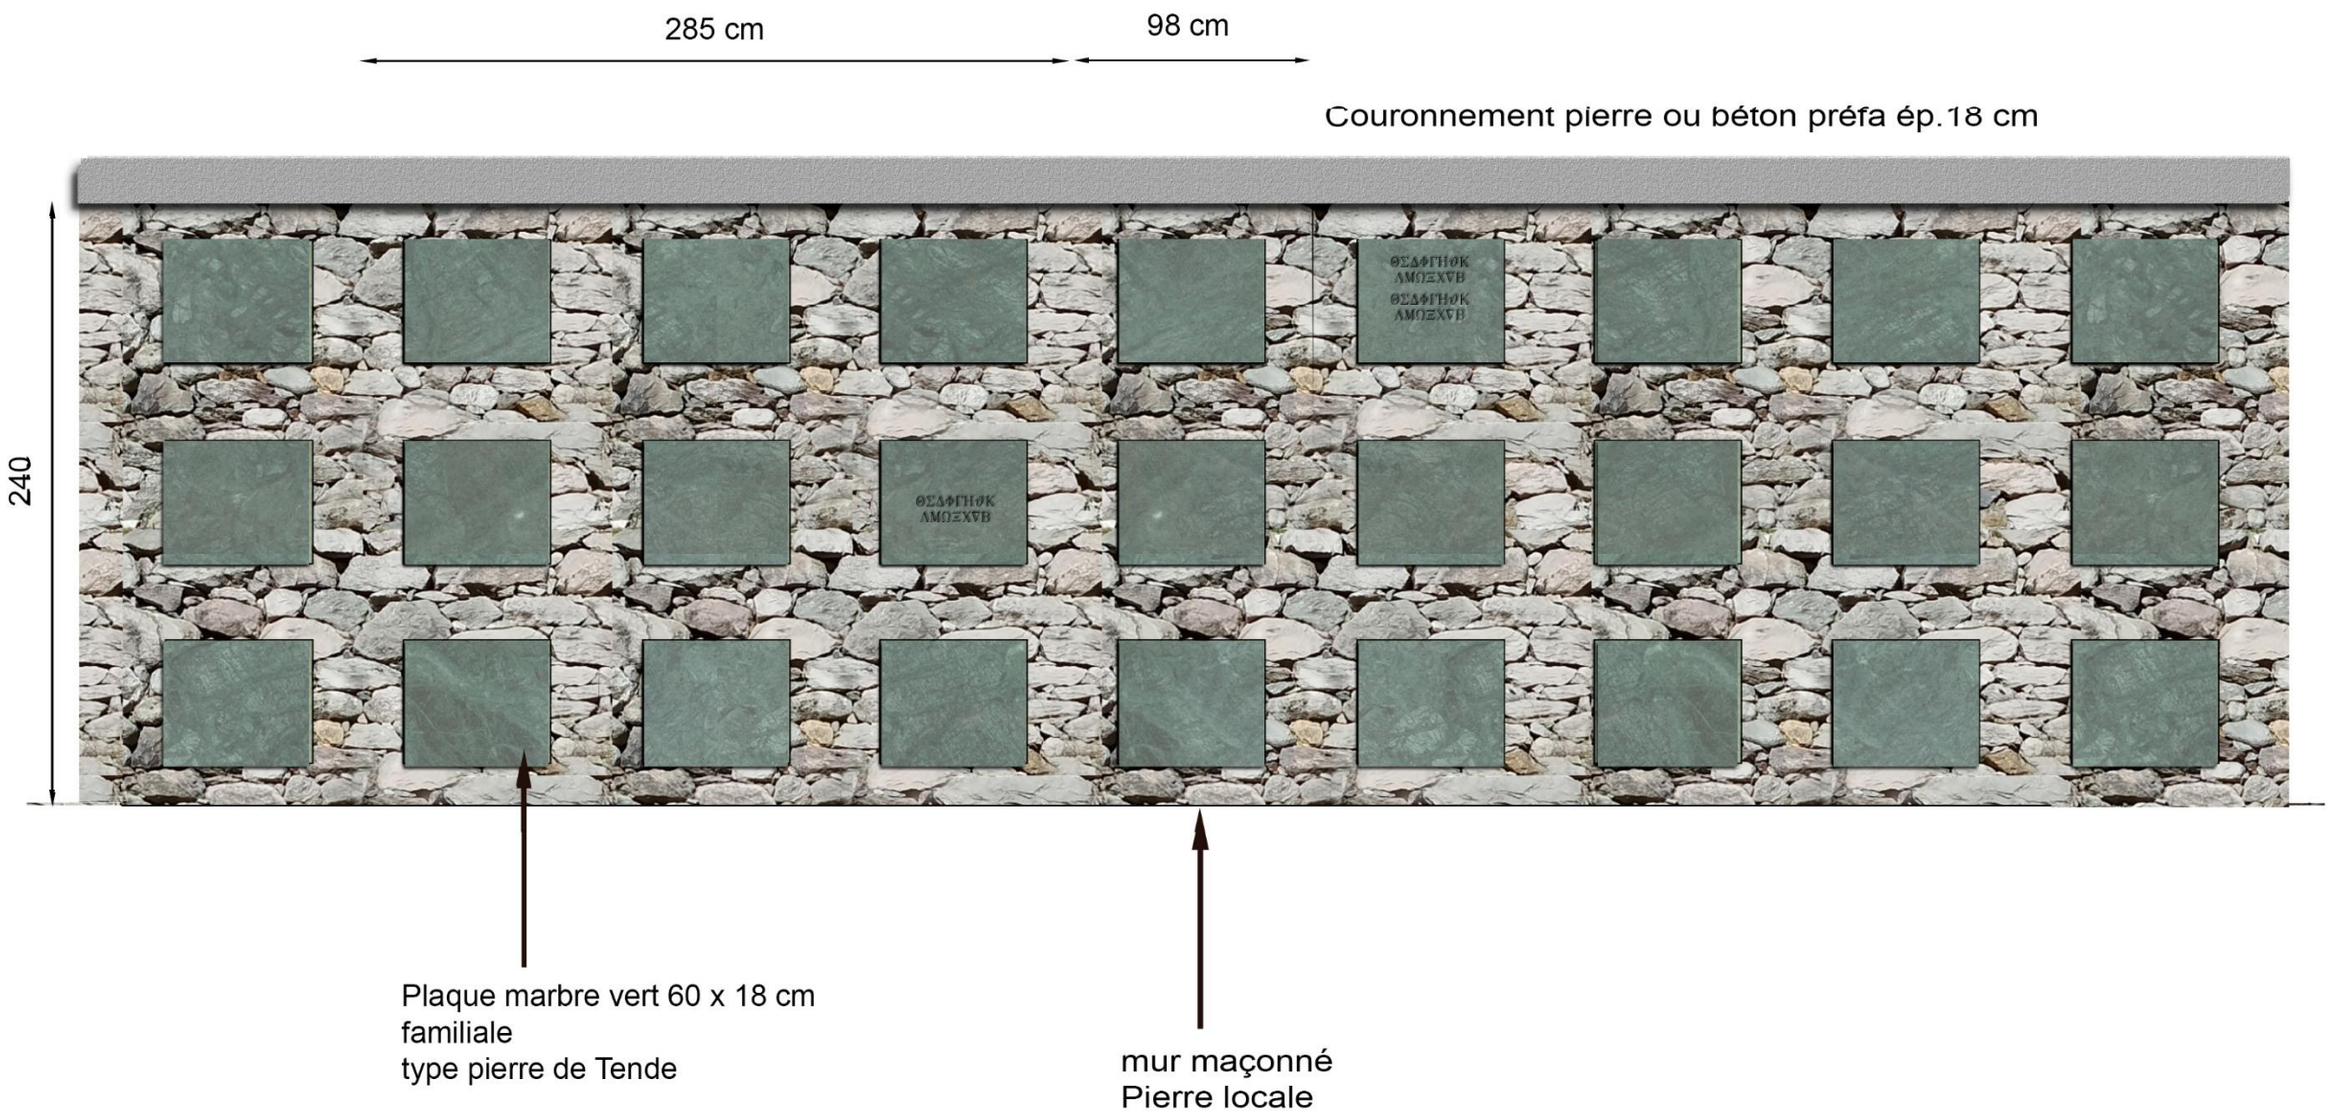

PLAQUES COMMEMORATIVES

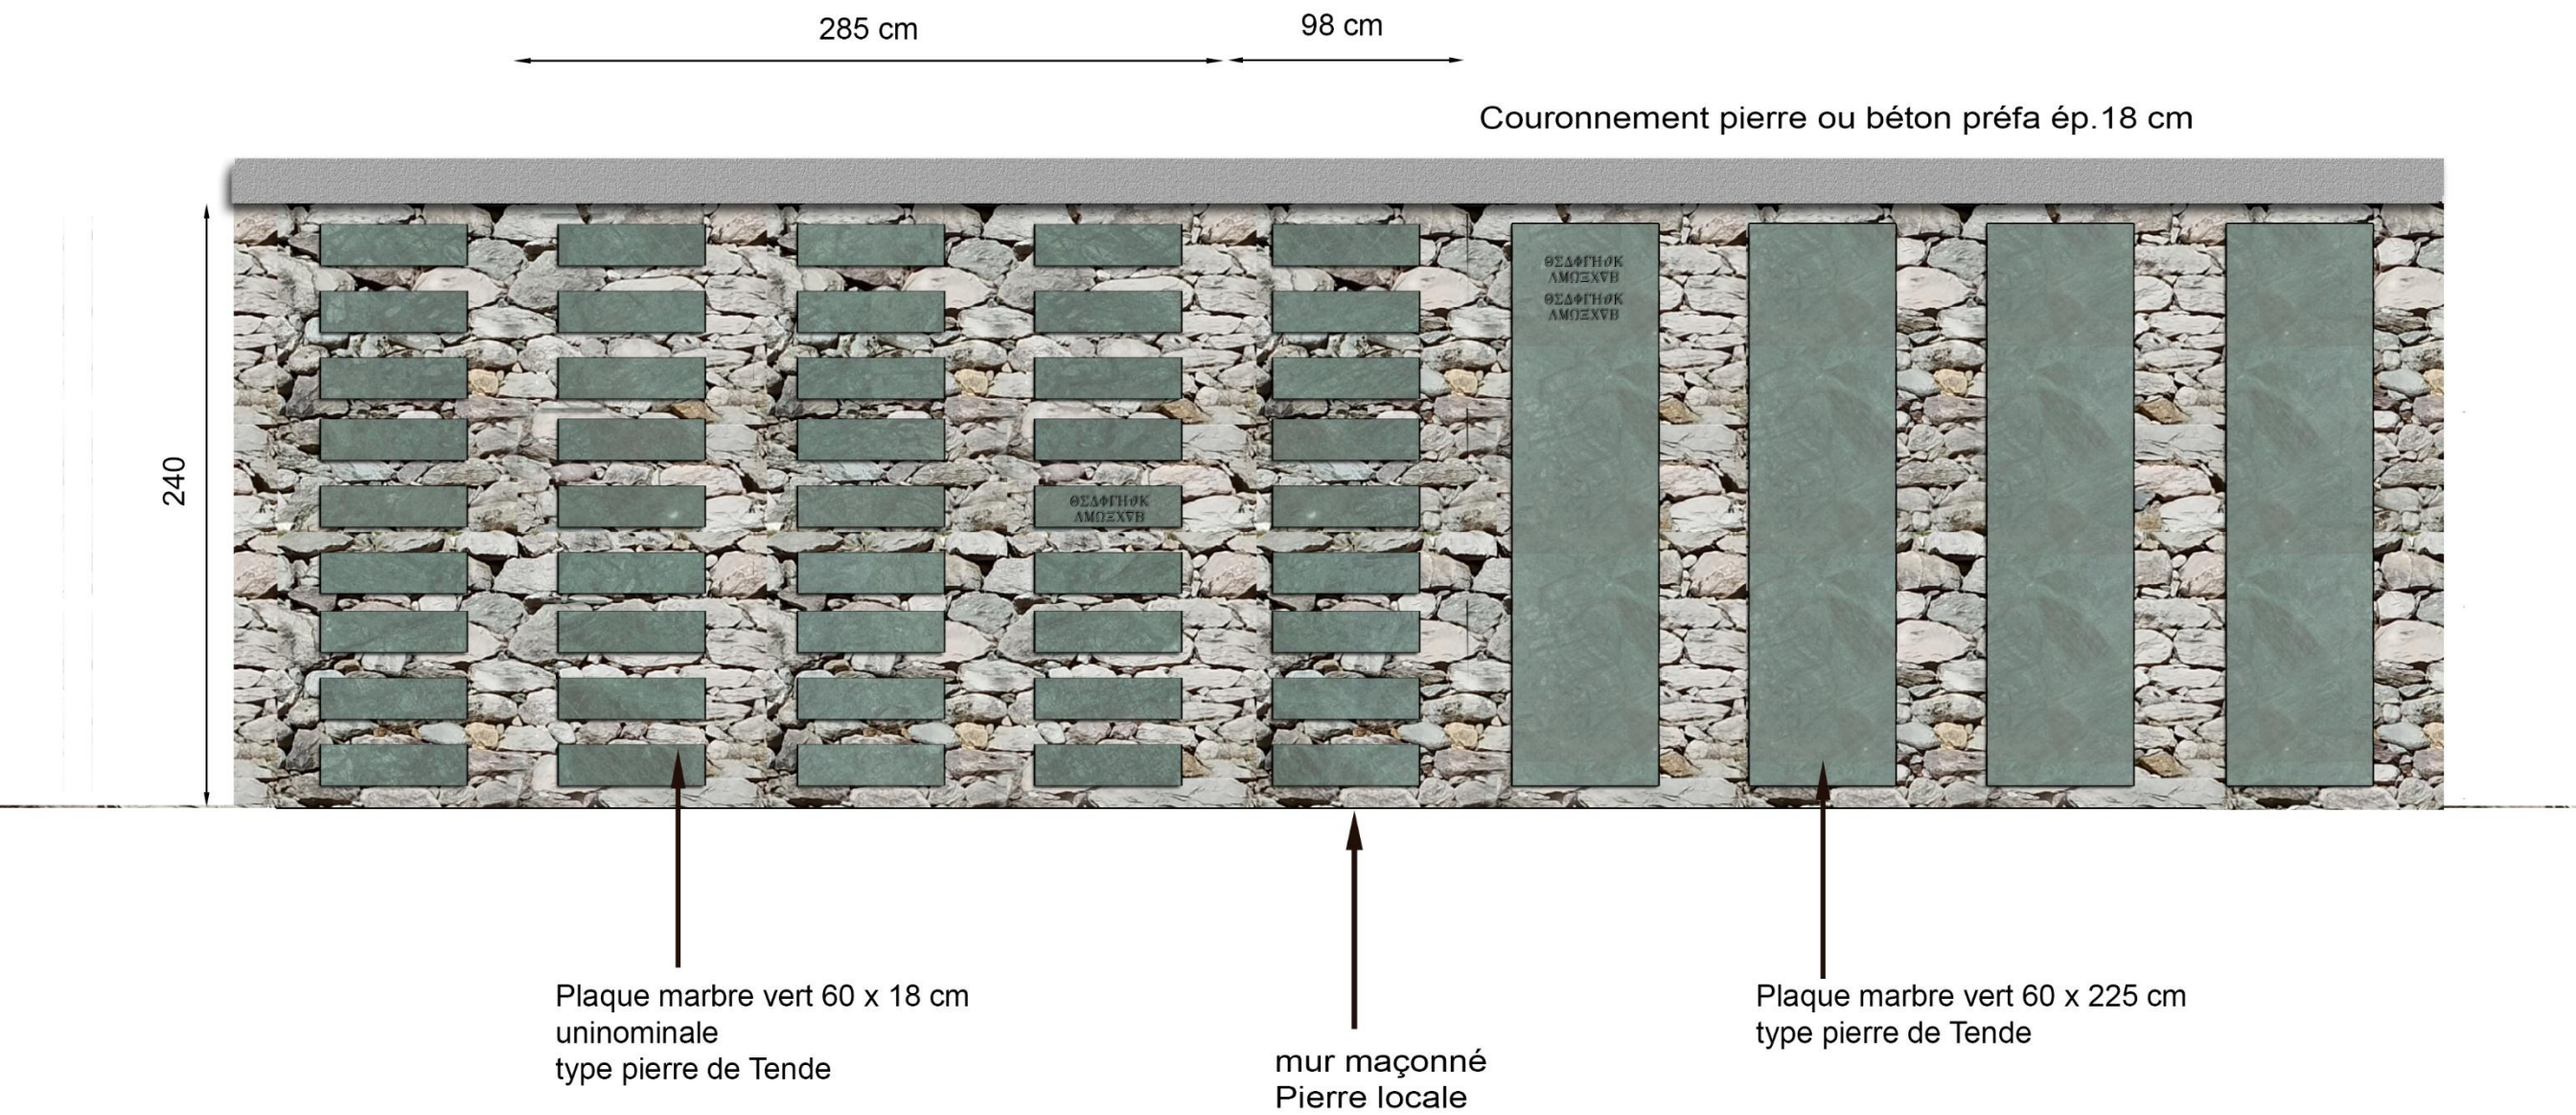

PORTAIL

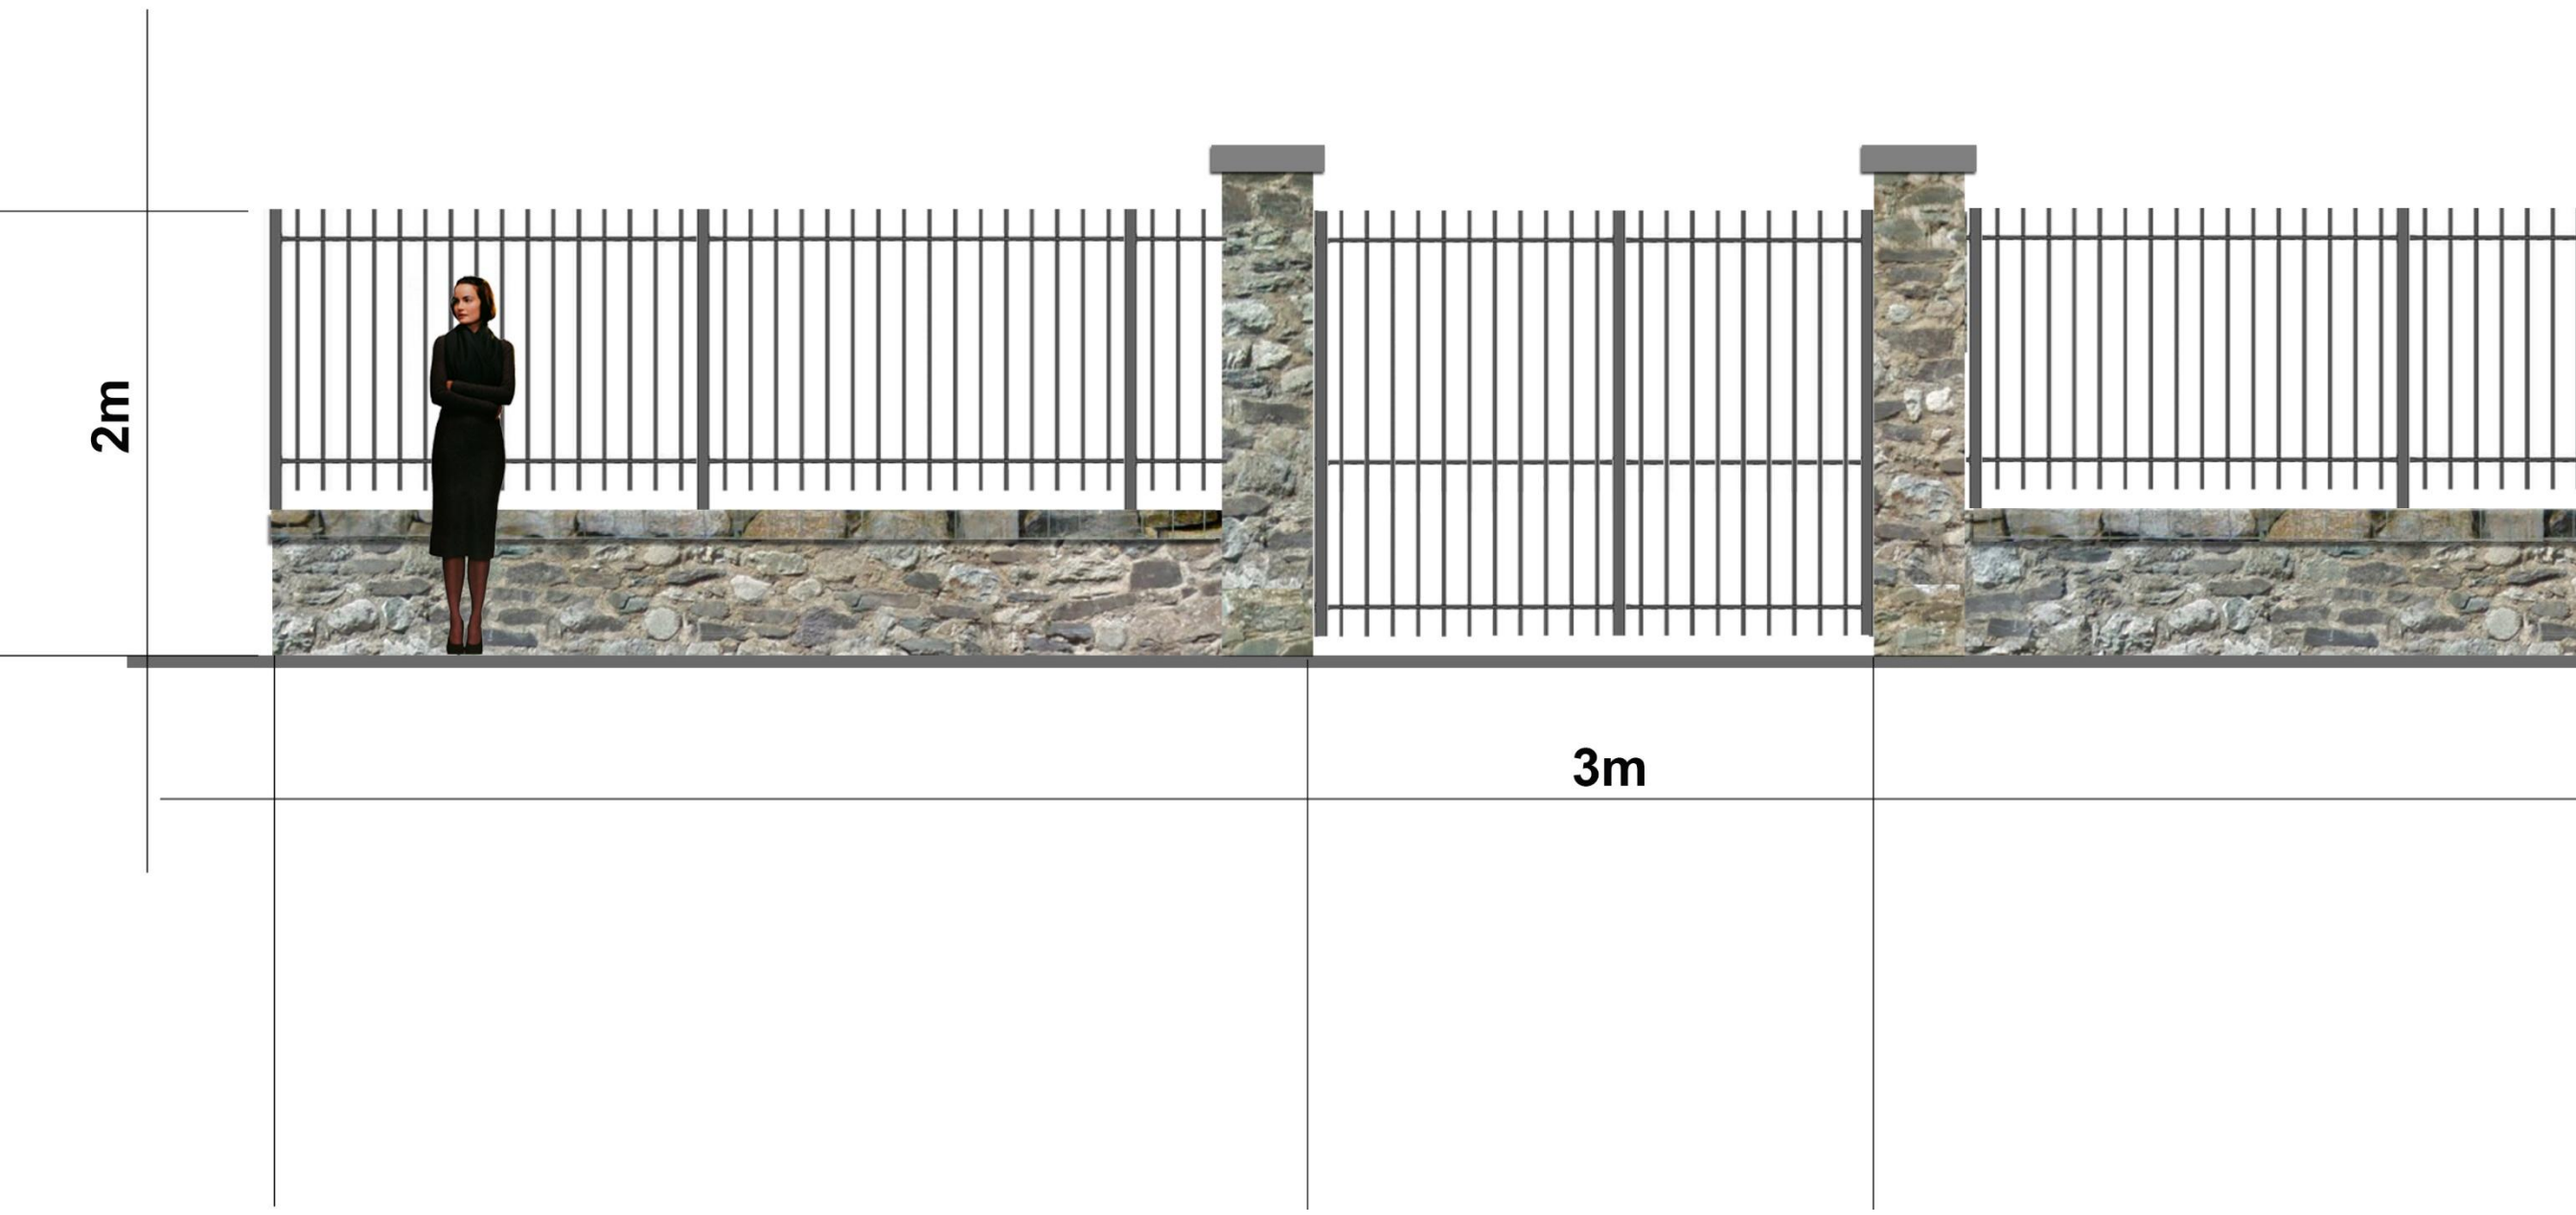

BANC, CORBEILLE

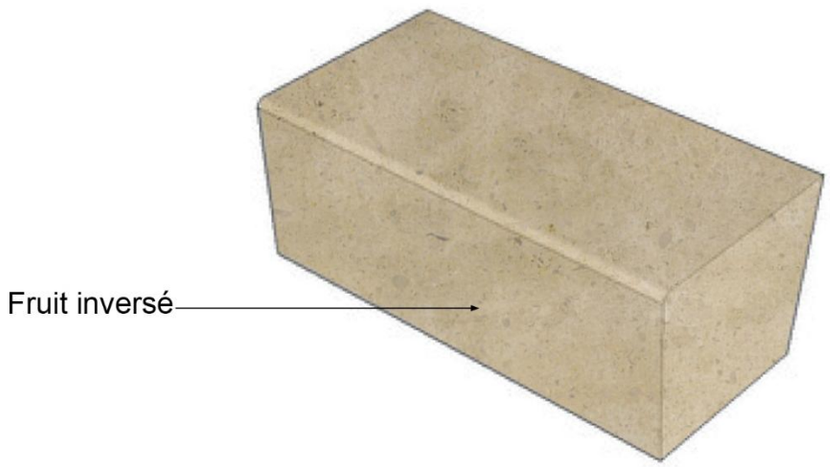

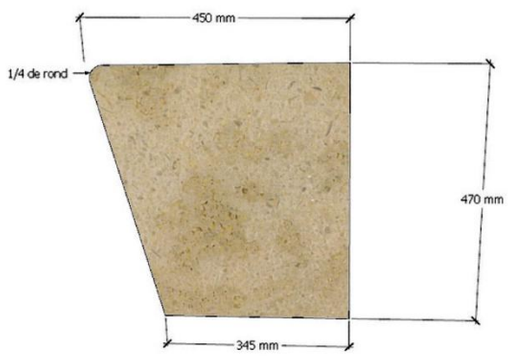

Corbeille Tulipe 34l comprenant seau polyéthylène avec poignées de type AREA ou équivalent

ARBRES

Cèdre bleu - Cedrus atlantica glauca

Sapin d’Espagne - Abies pinsapo

COUPES

PLANTES COUVRE-SOL

Vinca minor

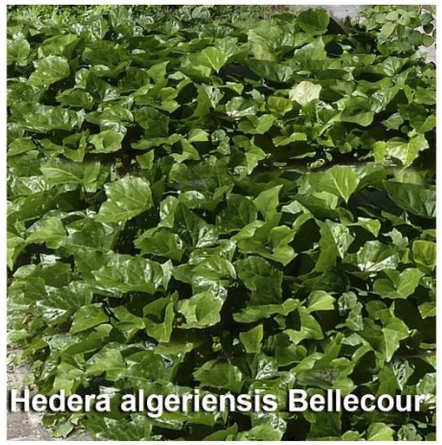
Hedera algeriensis Bellecour

Alchemilla mollis

Nepeta x faassenii
Purrsian Blue

Pachysandra terminalis

Aster dumosus Augenweide

Lamium galeobdolon

Saponaria ocymoides

Frankenia laevis

Allium giganteum

Geranium sanguineum

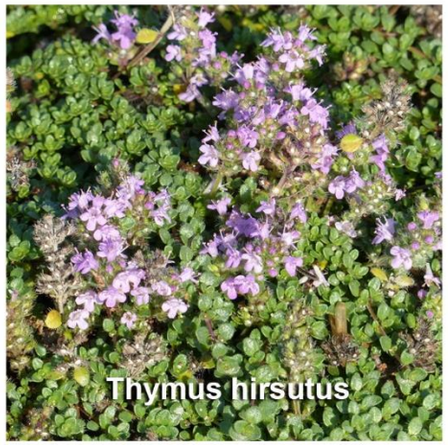
Thymus hirsutus

Thymus praecox Minor

Helianthemum Ben Hope

Ceratostigma plumbaginoïdes